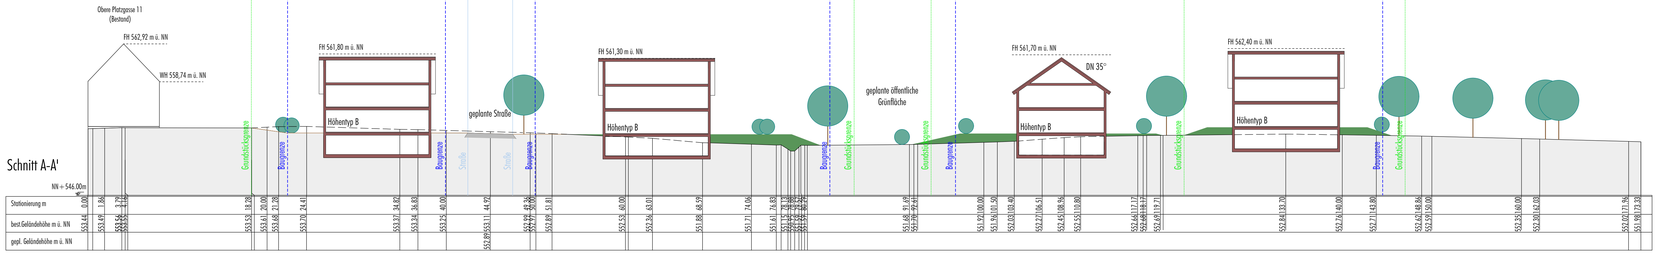

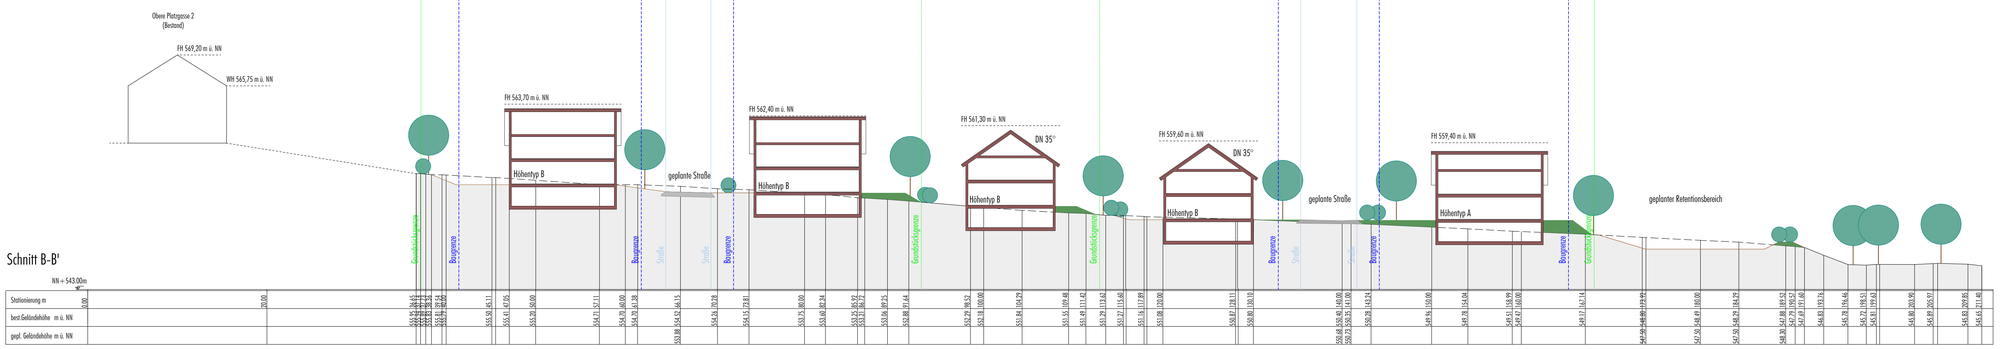

M 1: 250

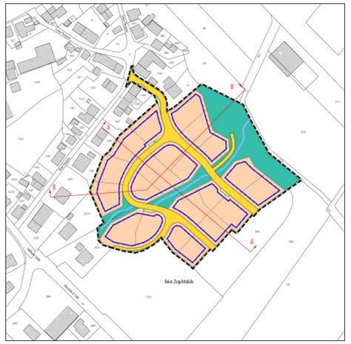

Schnittlagen M 1: 2.000

N

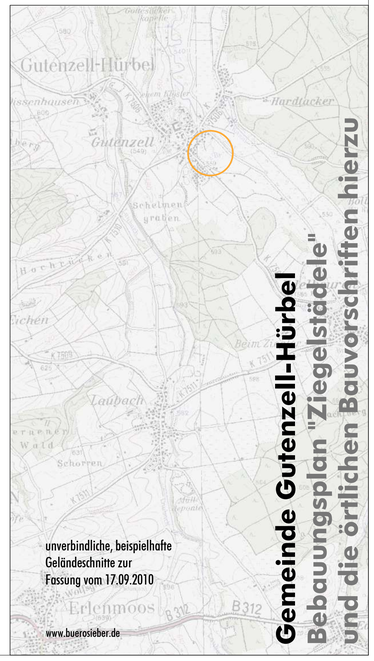

Gemeinde Gutenzell-Hürbel

Bebauungsplan "Ziegelstädele" und die örtlichen Bauvorschriften hierzu

unverbindliche, beispielhafte
Geländeschnitte zur
Fassung vom 17.09.2010

www.buerosieber.de