




LAGEPLANBEZEICHNUNG:
BEBAUUNGSPLAN UND ÖRTLICHE BAUVORSCHRIFTEN
"SONDERGEBIET SOLARPARK MITTE"

M. 1:2500

PLANVERFASSER:
PLANWERKSTATT a.B.
Rainer Waßmann Stadtplanung
Mühlstraße 10
88085 Langenargen
Tel. (075 43) 302 88 12
Mobil (0173) 599 23 75

AUFTRAGGEBER
Bürgermeisteramt Gutenzell-Hürbel
Kirchberger Straße 8
88484 Gutenzell-Hürbel
Telefon 07352 9235-0
Fax 07352 9235-22
info@gutenzell-huerbel.de

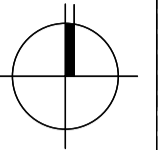

DATUM: 31.10.2022

PLANVERFASSER:



Rainer Waßmann

AUFTRAGGEBER

Monika Wieland, Bürgermeisterin

REG.-NR.:

Fertigung

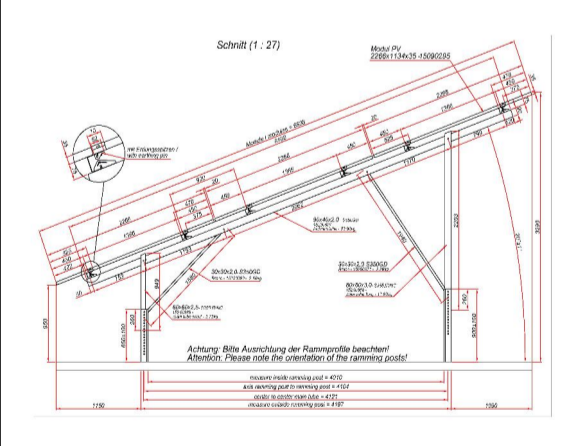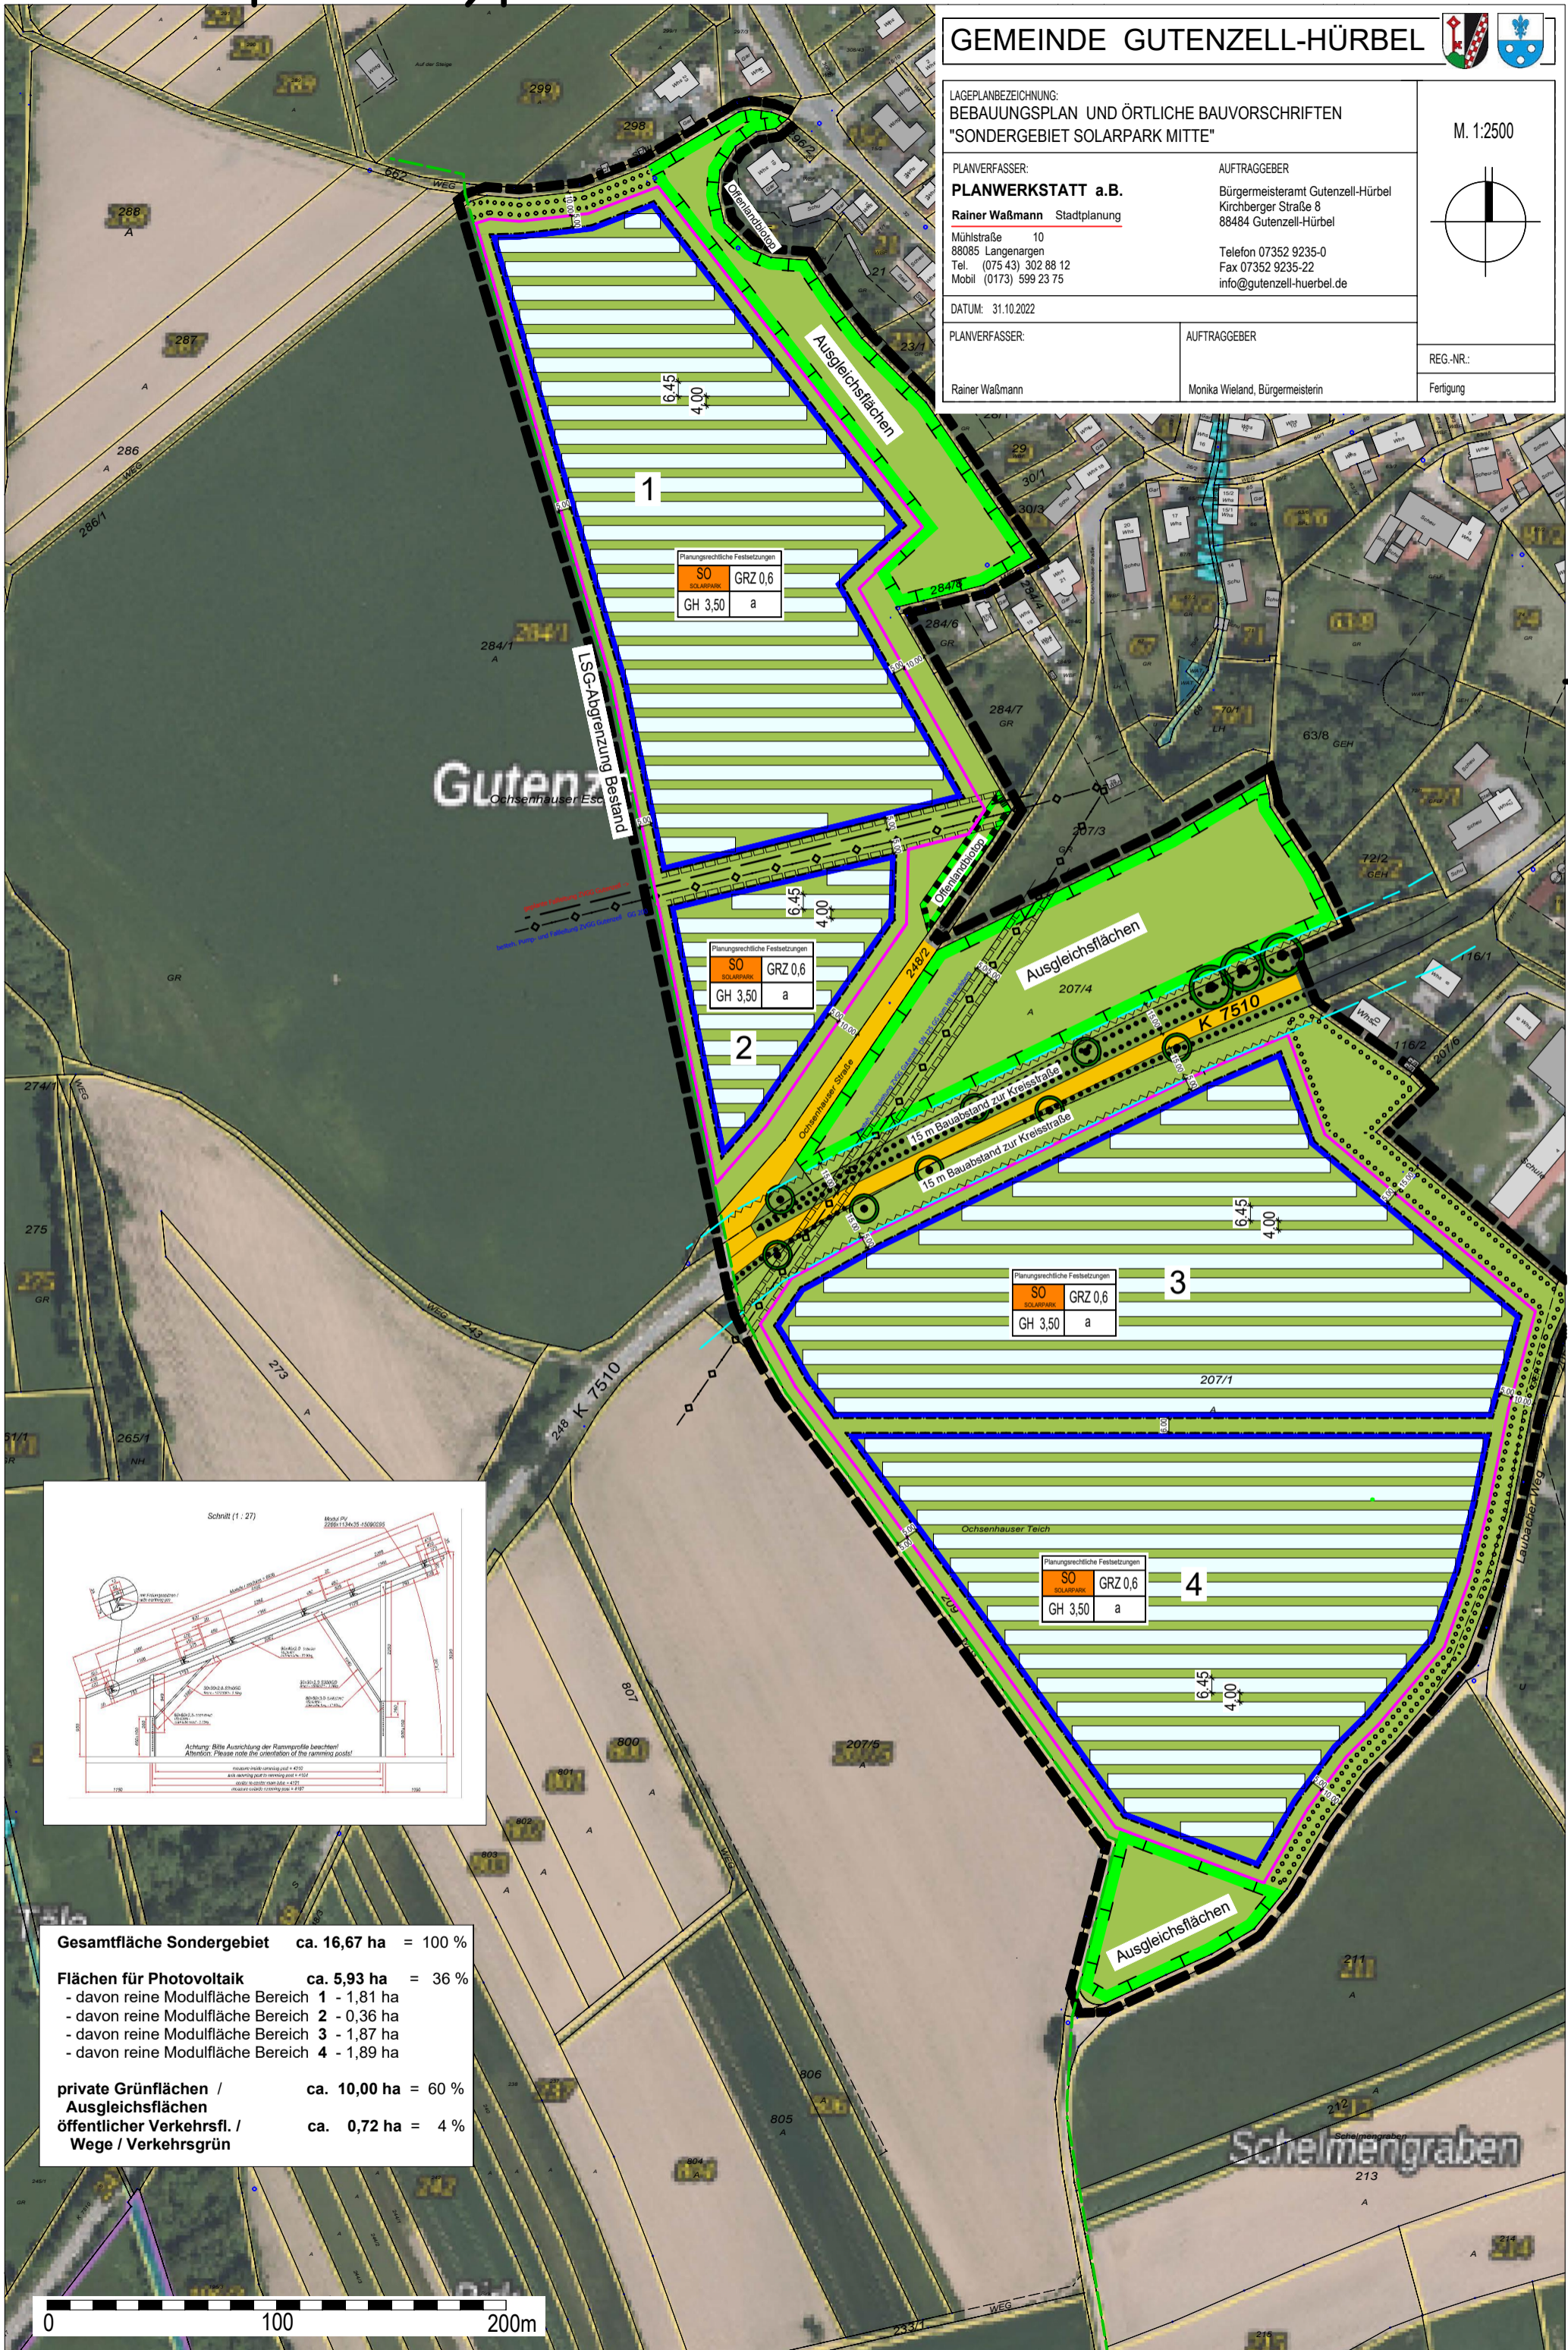

Gesamtfläche Sondergebiet	ca. 16,67 ha	= 100 %
Flächen für Photovoltaik	ca. 5,93 ha	= 36 %
- davon reine Modulfläche Bereich 1	- 1,81 ha	
- davon reine Modulfläche Bereich 2	- 0,36 ha	
- davon reine Modulfläche Bereich 3	- 1,87 ha	
- davon reine Modulfläche Bereich 4	- 1,89 ha	
private Grünflächen / Ausgleichsflächen	ca. 10,00 ha	= 60 %
öffentlicher Verkehrsfl. / Wege / Verkehrsgrün	ca. 0,72 ha	= 4 %

